



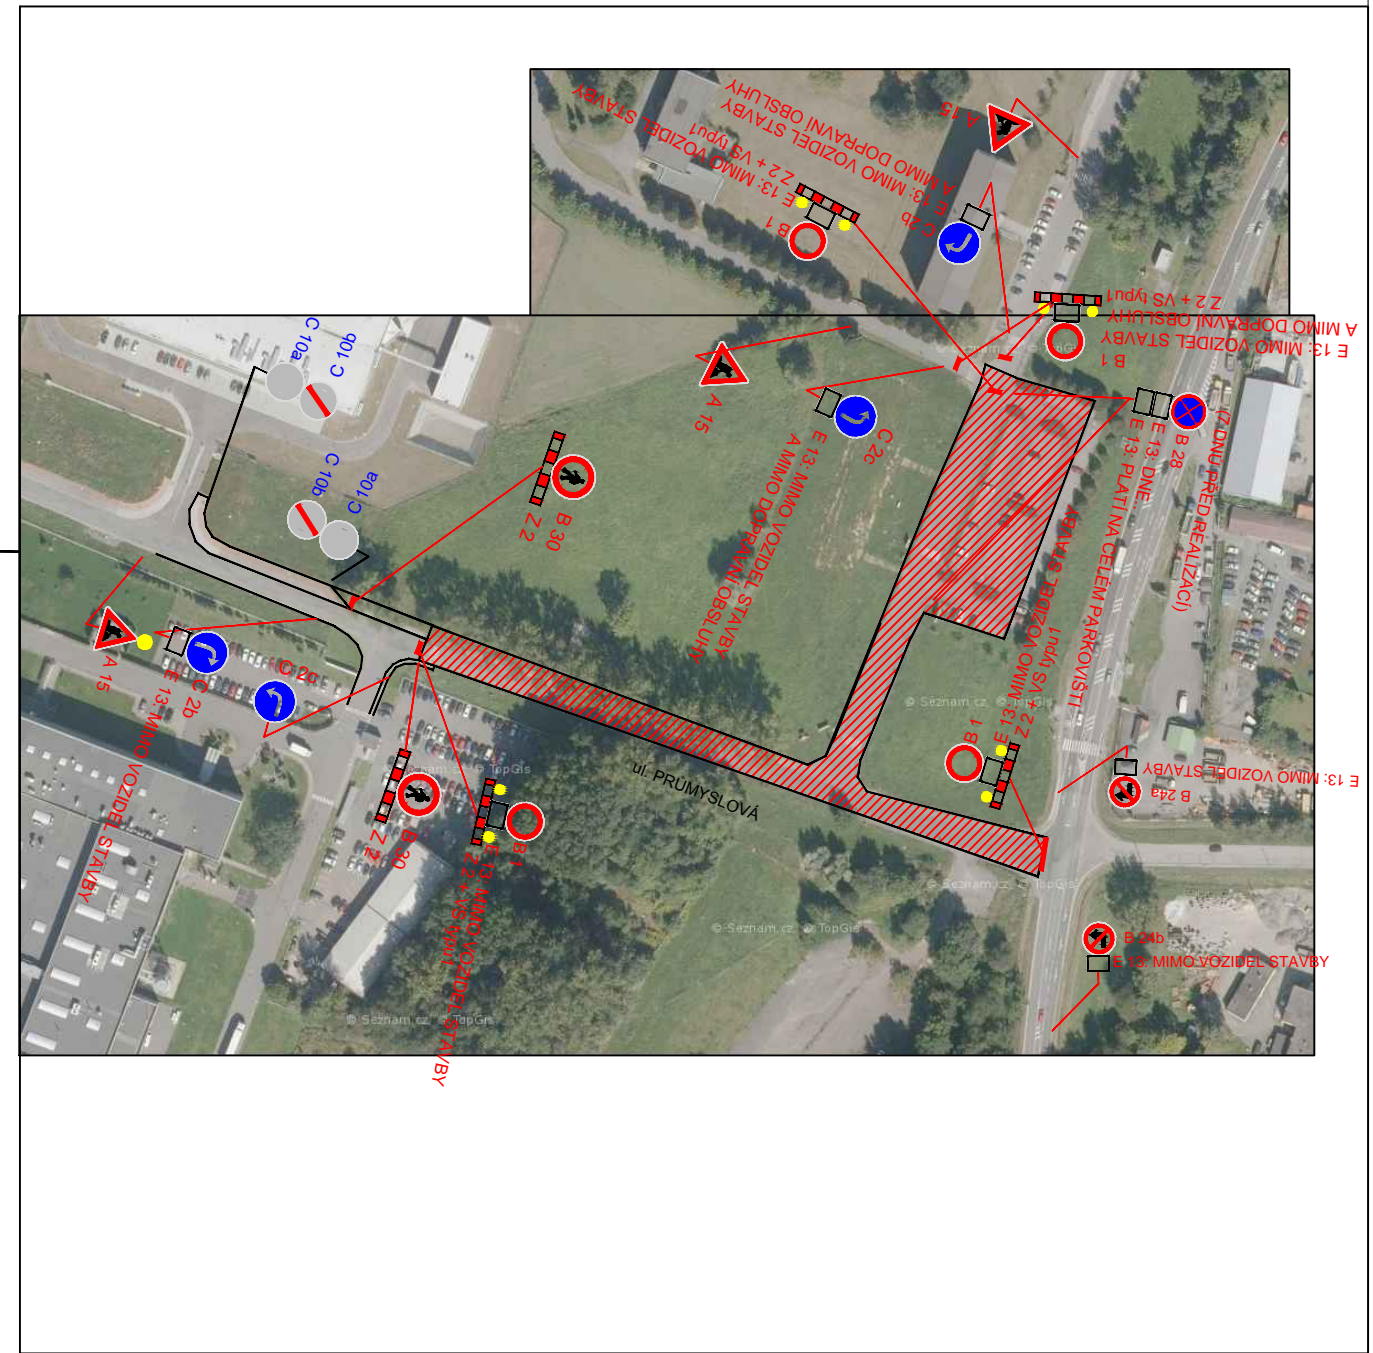


# NÁVRH PDZ

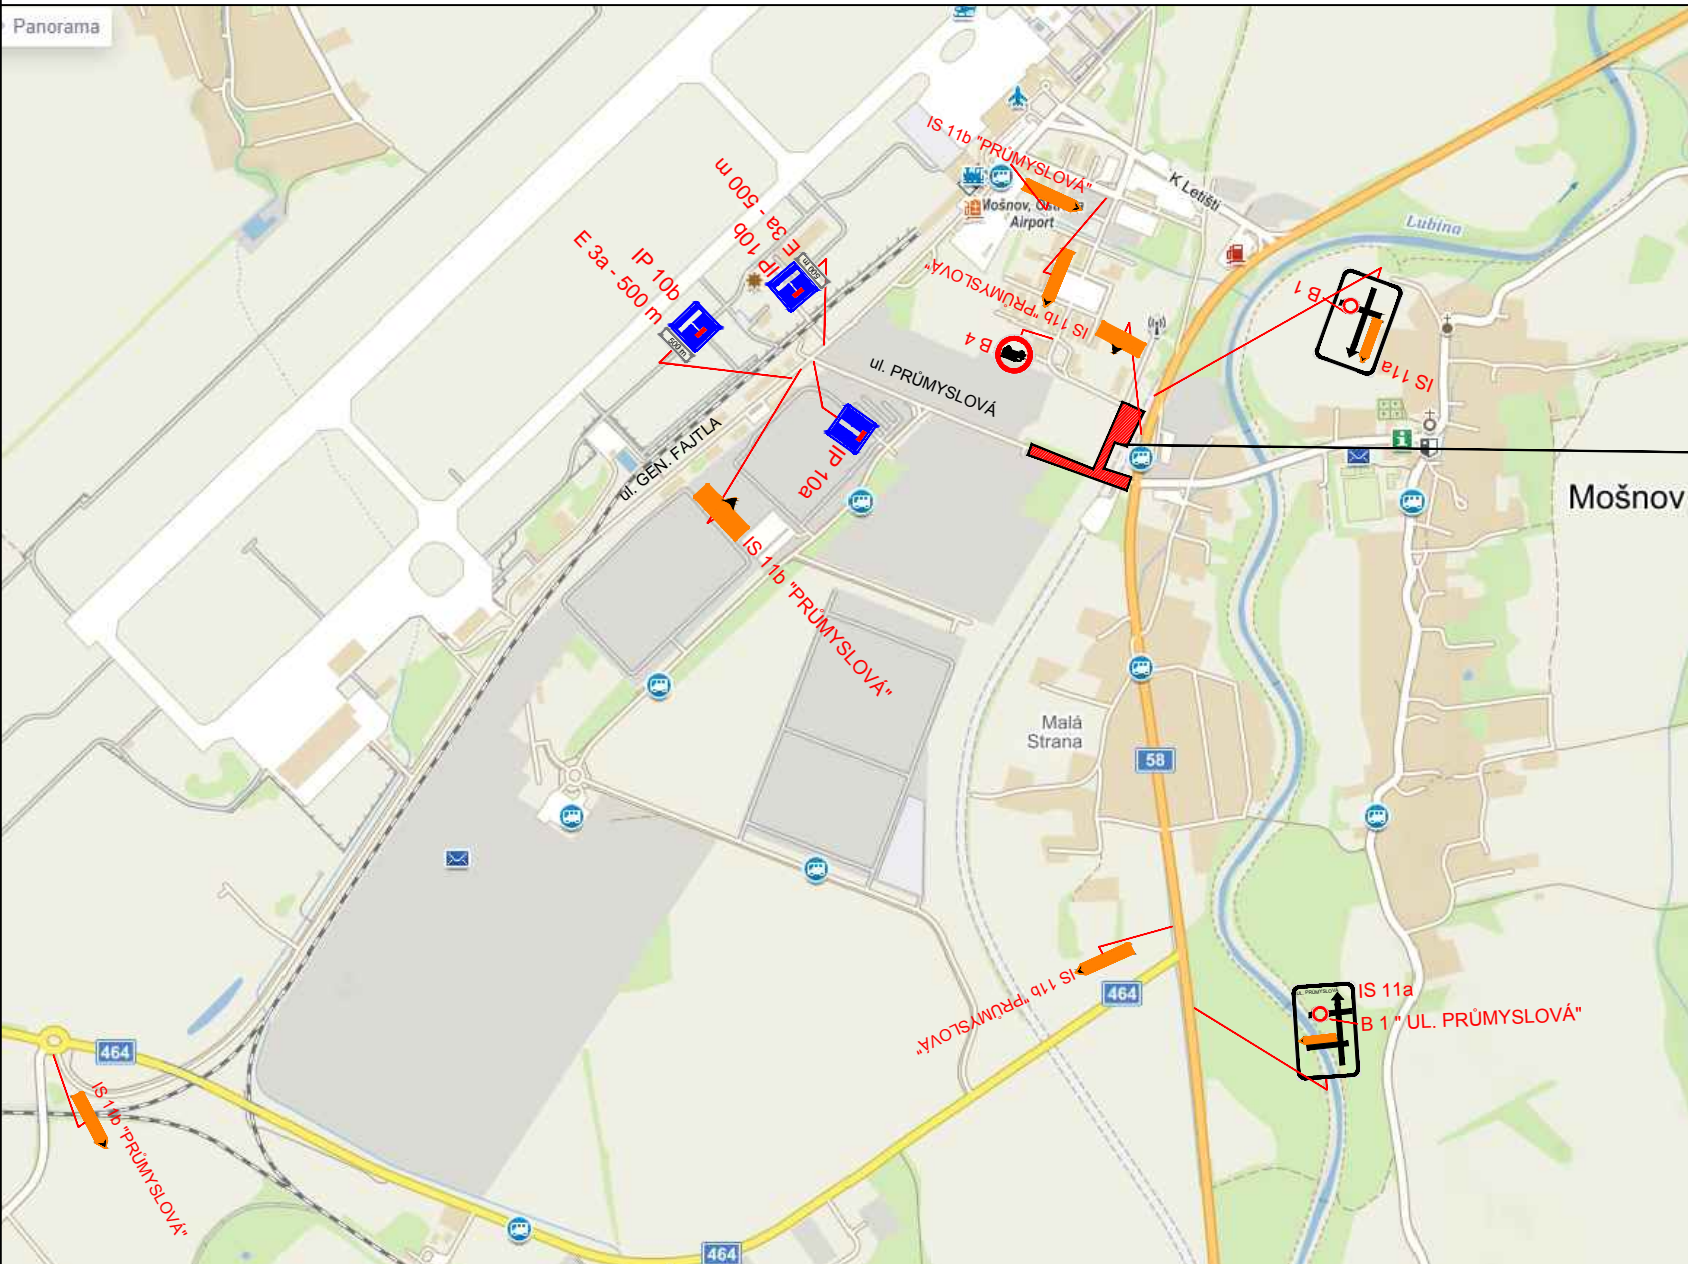

POPIS  
 JEDNÁ SE O UZAVÍRKU UL. PRŮMYSLOVÉ V MOŠNOVĚ.

## LEGENDA :

-  UZAVŘENÁ KOMUNIKACE PRŮMYSLOVÁ
-  NAVRŽENÉ SVISLÉ DOPRAVNÍ ZNAČENÍ
-  STÁVAJÍCÍ SVISLÉ DOPRAVNÍ ZNAČENÍ

Zodp. projektant		DAVOZ ZNAČKY a. s.			
Vypracoval	-				
Kreslil	Kamil Kedroň	Objednatel : -			
Kontrola					
Akce :	I/58 MOŠNOV - OK STŘED UZAVÍRKA UL. PRŮMYSLOVÉ				
Příloha :	NÁVRH PDZ	Datum	Srpen, 2023	Číslo	1
		Měřítko	-	Archivní číslo	